



# DETTAGLIO POSA PENDINO ( solo fornitura)

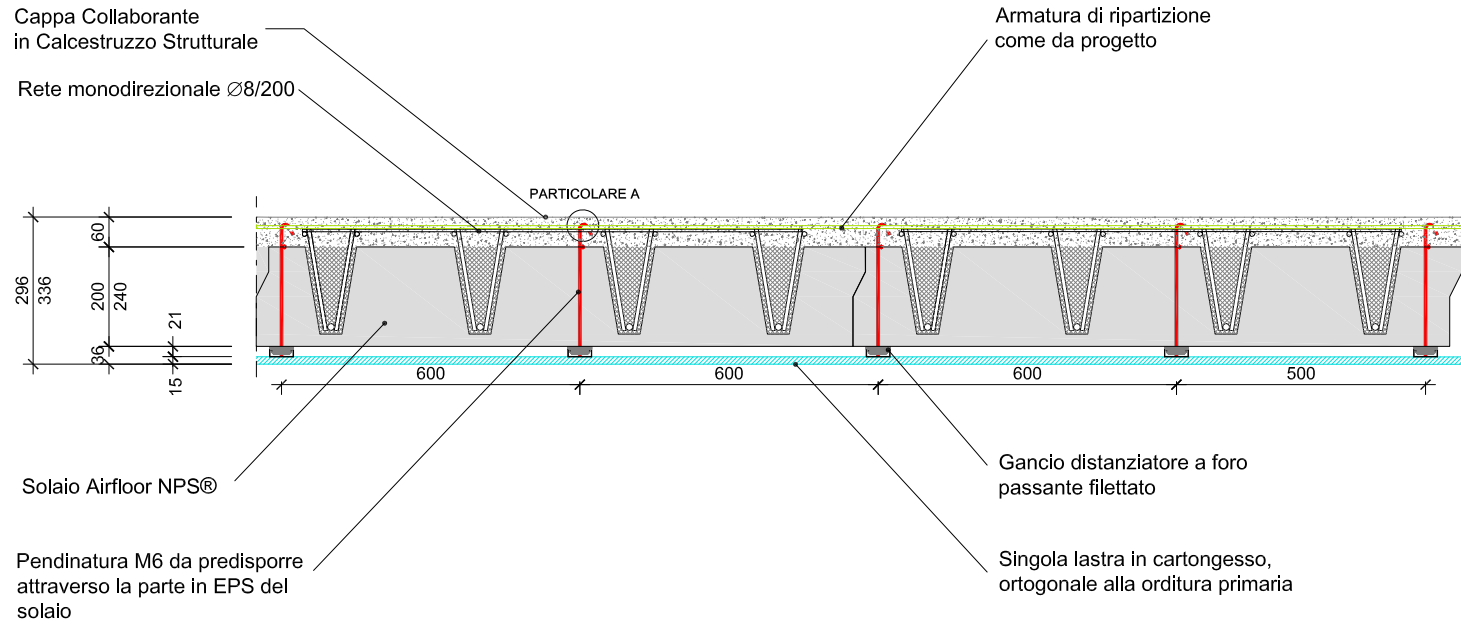

## PARTICOLARE A AGGANCIAMENTO RETE - PENDINO

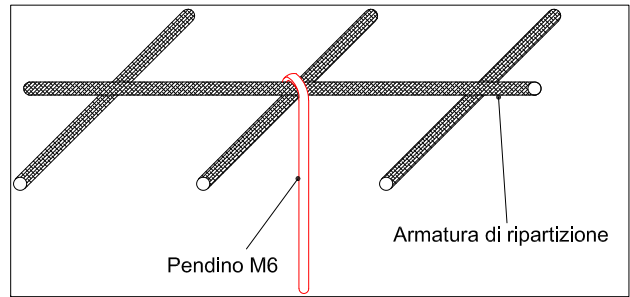

	<b>TITOLO:</b> Title <b>NPS® SYSTEM</b> EDILIZIA CIVILE-INDUSTRIALE	<b>DISEGNO N°:</b> Draw n° <b>AIRFLOOR®_AIR04</b>
	<b>DATA:</b> Date <b>2022</b>	<b>REV.:</b> Rev. <b>A</b>
<b>your GREEN BUILDING SYSTEM</b>	Tecnostrutture s.r.l. Via Meucci, 26 30020 Noventa di Piave (VE) Italy	E mail: <a href="mailto:com@tecnostreuture.eu">com@tecnostreuture.eu</a> <a href="http://www.tecnostreuture.eu">www.tecnostreuture.eu</a> Tel. +39 0421.570970
RIPRODUZIONE E DIFFUSIONE VIETATA A TERMINI DI LEGGE REPRODUCTION AND DIFFUSION LEGALLY PROHIBITED		