



DETTAGLIO POSA PENDINO (solo fornitura)

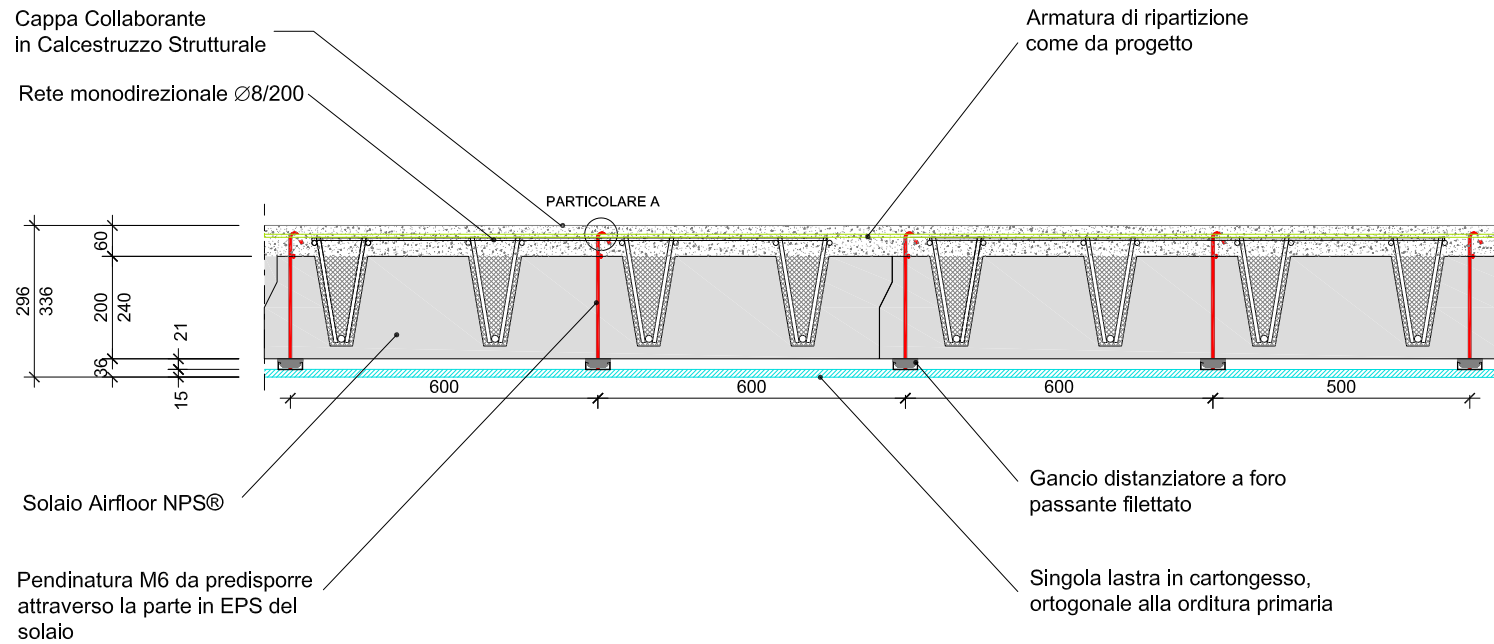

PARTICOLARE A AGGANCIAMENTO RETE - PENDINO

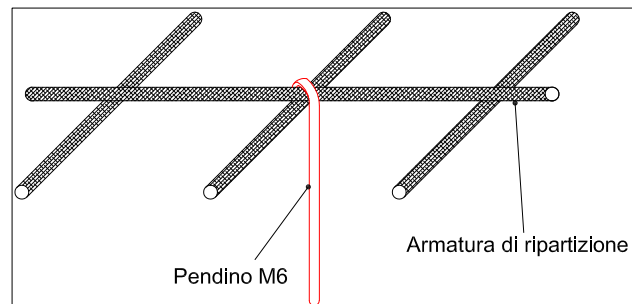

TITOLO: Dettaglio posa pendino su Airfloor®
DATA: 2023
 Tecnostrutture s.r.l.
 Via Meuscati, 26
 30020 Noventa di Piave (VE) Italy

DISEGNO N°: AIR04
Draw n°:
REV.: A
 RIPRODUZIONE E DIFFUSIONE VIETATA A TERMINI DI LEGGE
 REPRODUCTION AND DIFFUSION LEGALLY PROHIBITED